


ESTACA	DISTÂNCIA	COTAS
6+16.535	3.465	598.597 598.667
7	20.000	
8	20.000	599.410
9	20.000	599.786
10	20.000	599.862
11	20.000	599.742
12	20.000	599.559
13	20.000	598.924
14	3.241	598.305 598.255

PERFIL LONGITUDINAL
ESC. H.: 1:300
ESC. V.: 1:250







PLANALTIMÉTRICO
ESC.: 1:500

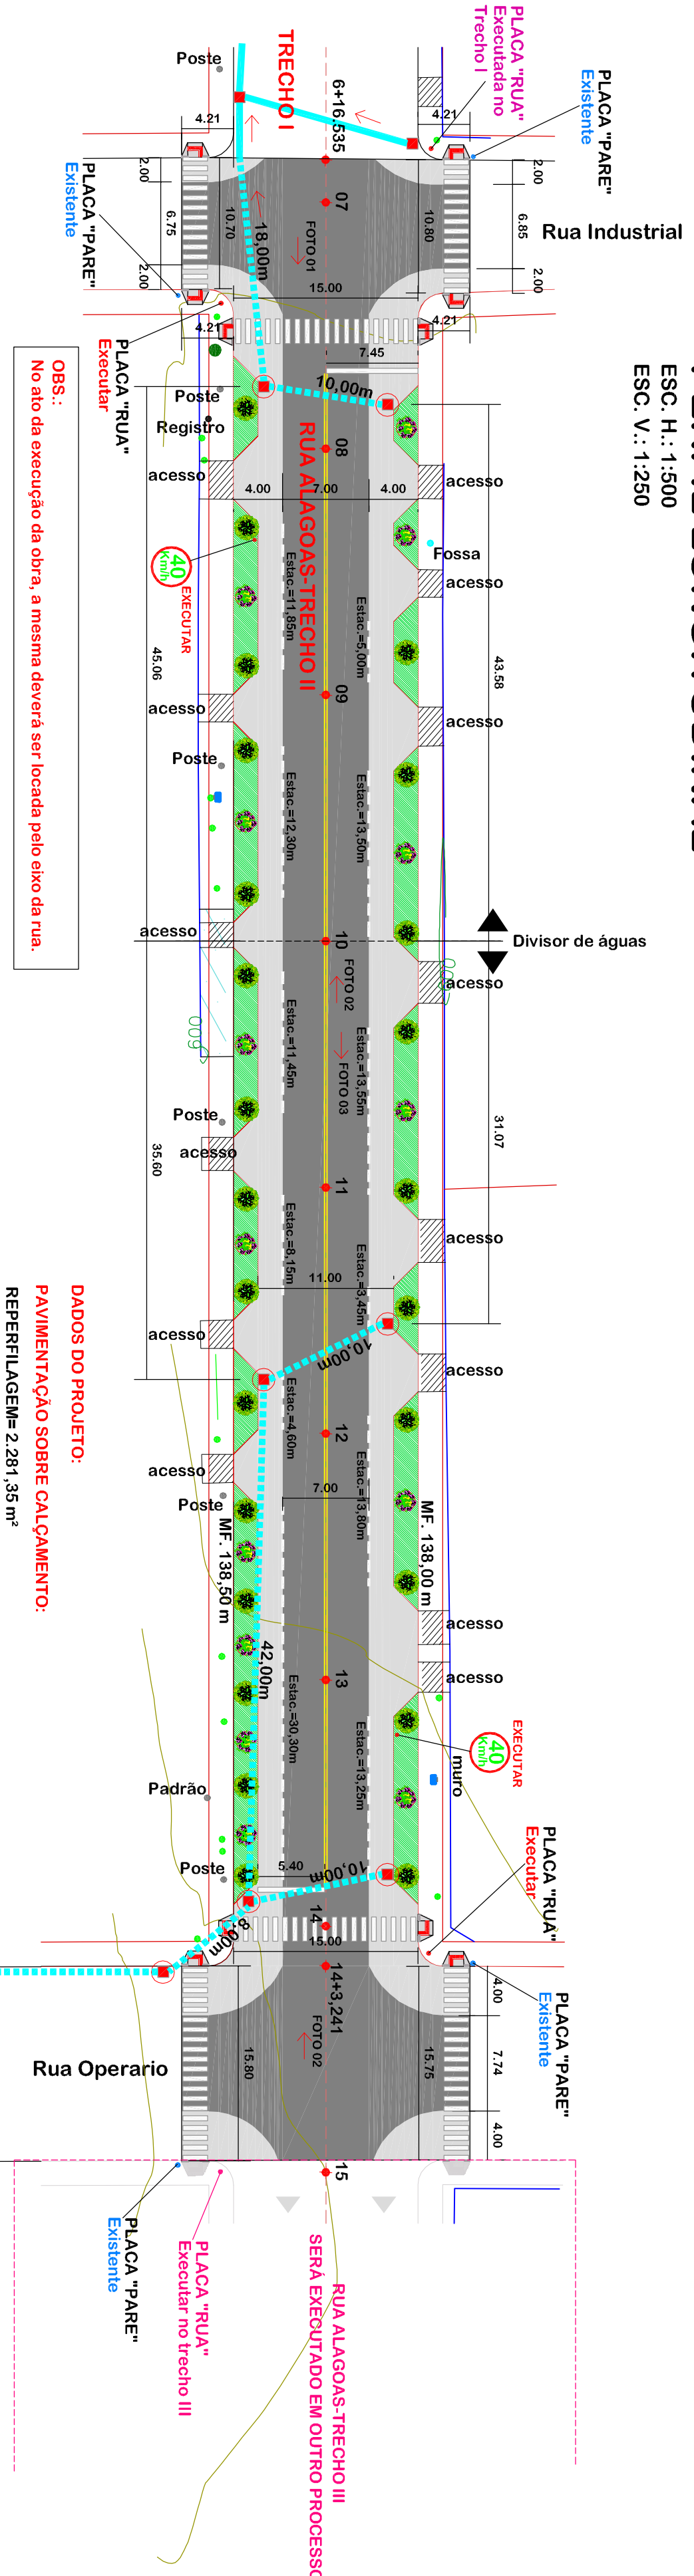

- LEGENDA:**
- ÁRVORE (CANIELA)
 - CANTIEIRO COM FLORES DA ÉPOCA
- DADOS DO PROJETO:**
- PAVIMENTAÇÃO SOBRE CALÇAMENTO:**
- REPAVIMENTAÇÃO: 2.281,35 m²
- CAPA ASFÁLTICA TOTAL: 1.418,82 m²
- REMOÇÃO DE MEIO FIO: 272,50 m
- REMOÇÃO DE CALÇAMENTO PARA EXECUÇÃO DOS CANTIEIROS: 358,83 m²
- CANTIEIROS:**
- MEIO FIO CANTIEIROS: 235,70 m
 - ÁRVORES (CANIELA): 25 UN.
 - MEIO TUBO 90º PARA O PLANTIO DAS ÁRVORES: 25 UN.
 - CANTIEIRO DE FLORES DA ÉPOCA: 18 UN.
- PINTURA DE SINALIZAÇÃO:**
- Faixa de Estacionamento: 141,20 m
- Faixa de Reserva: 226,00 m
- PREVENÇÃO:**
- TB 800 (Escalação): 168,00 m
 - BL 800 (Escalação): 07 UN.
 - REFORMA BL 800: 01 UN.
- SINALIZAÇÃO:**
- PLACA "NOME DE RUA": 2 un.
 - PLACA "VELOCIDADE": 2 un.

Obs.: Em todos os cantieiros deverá ser plantada grama.

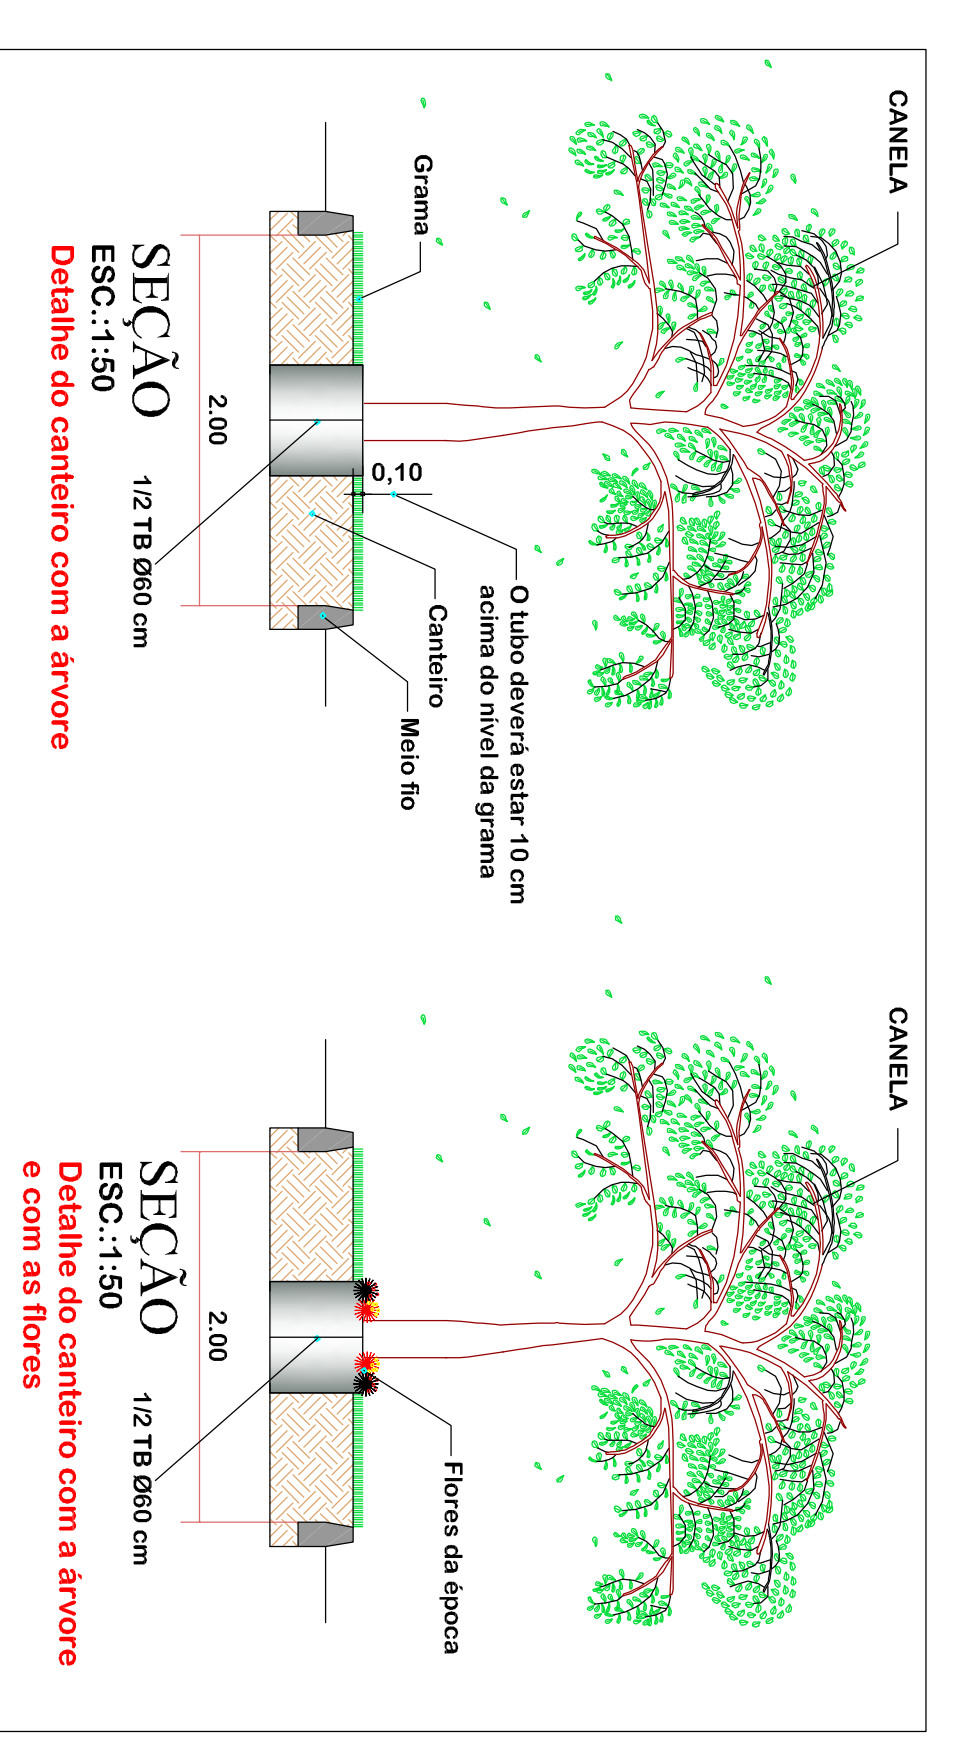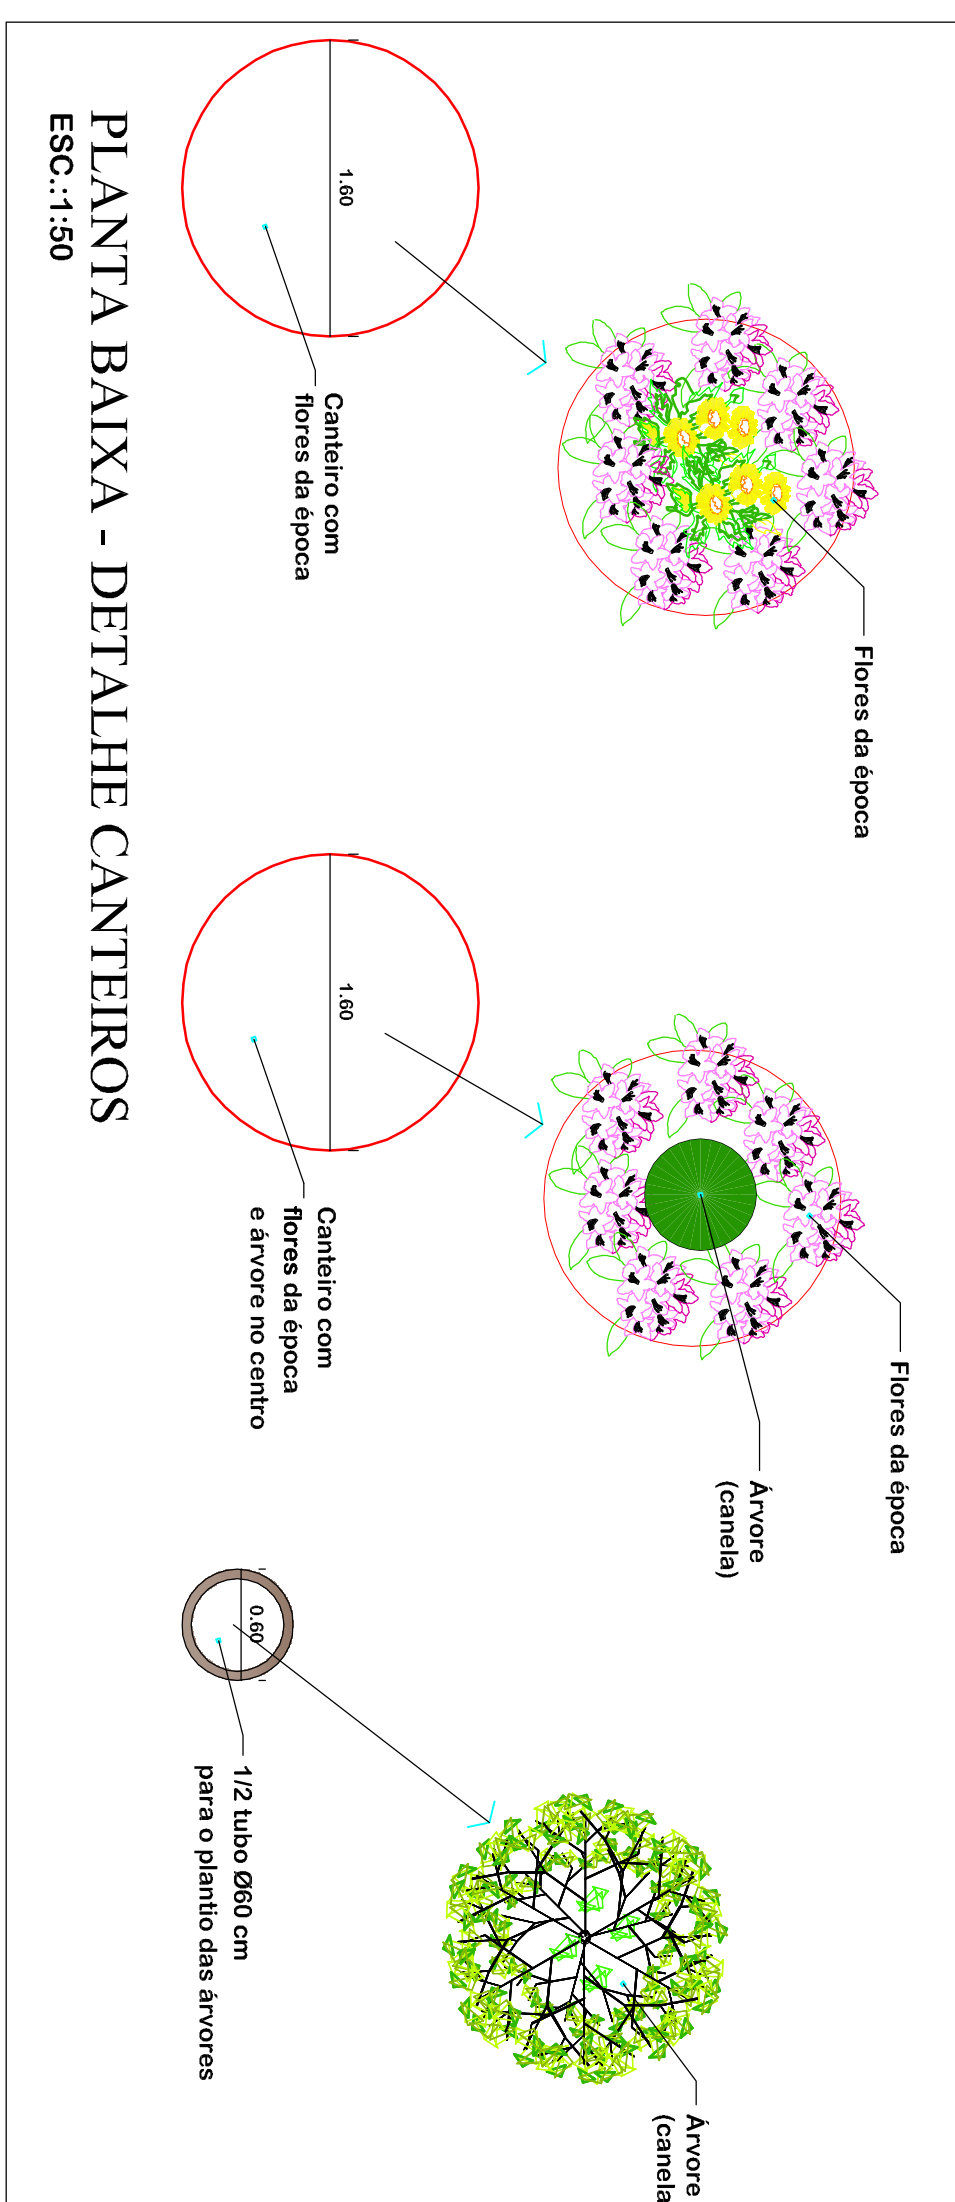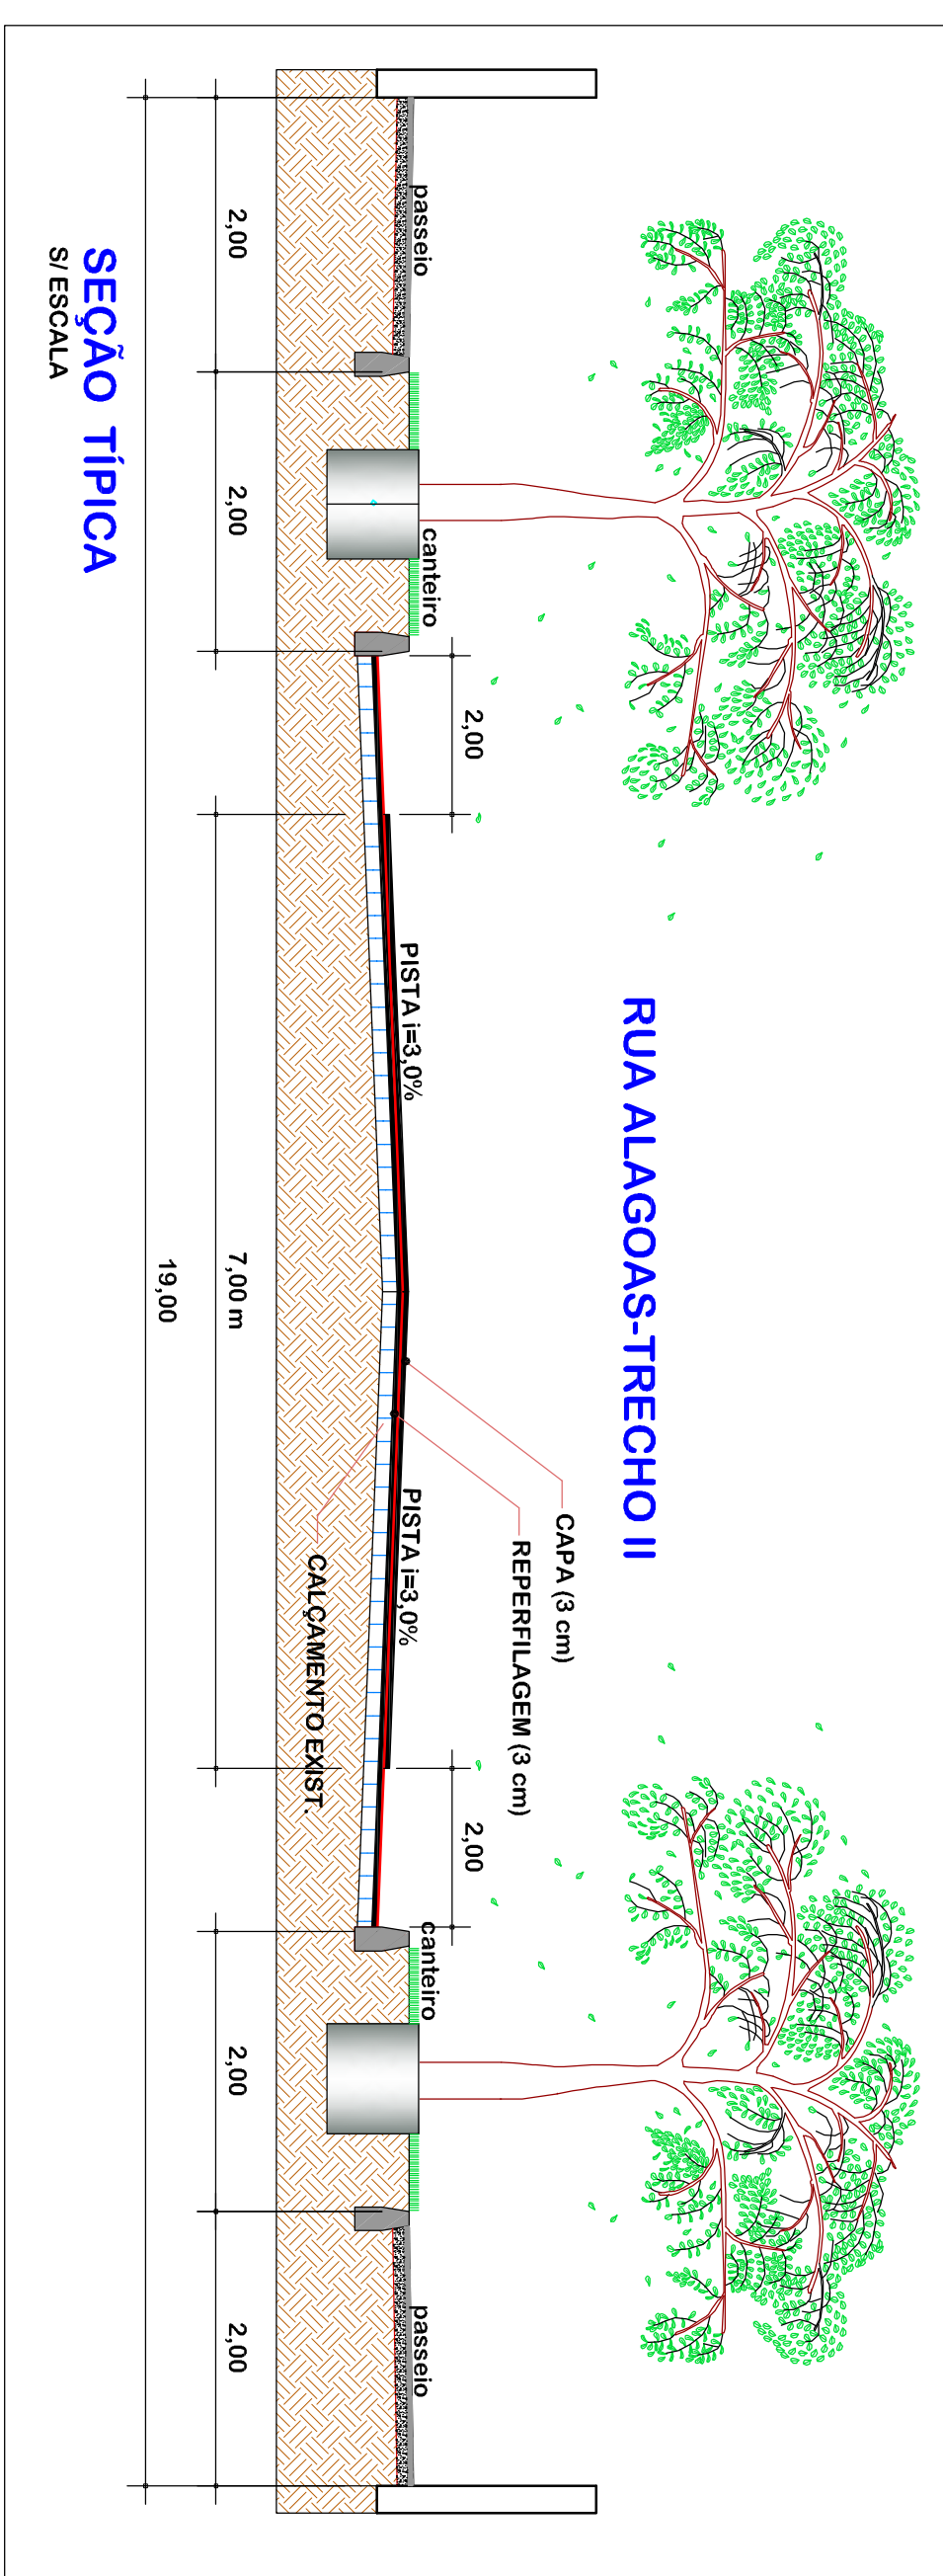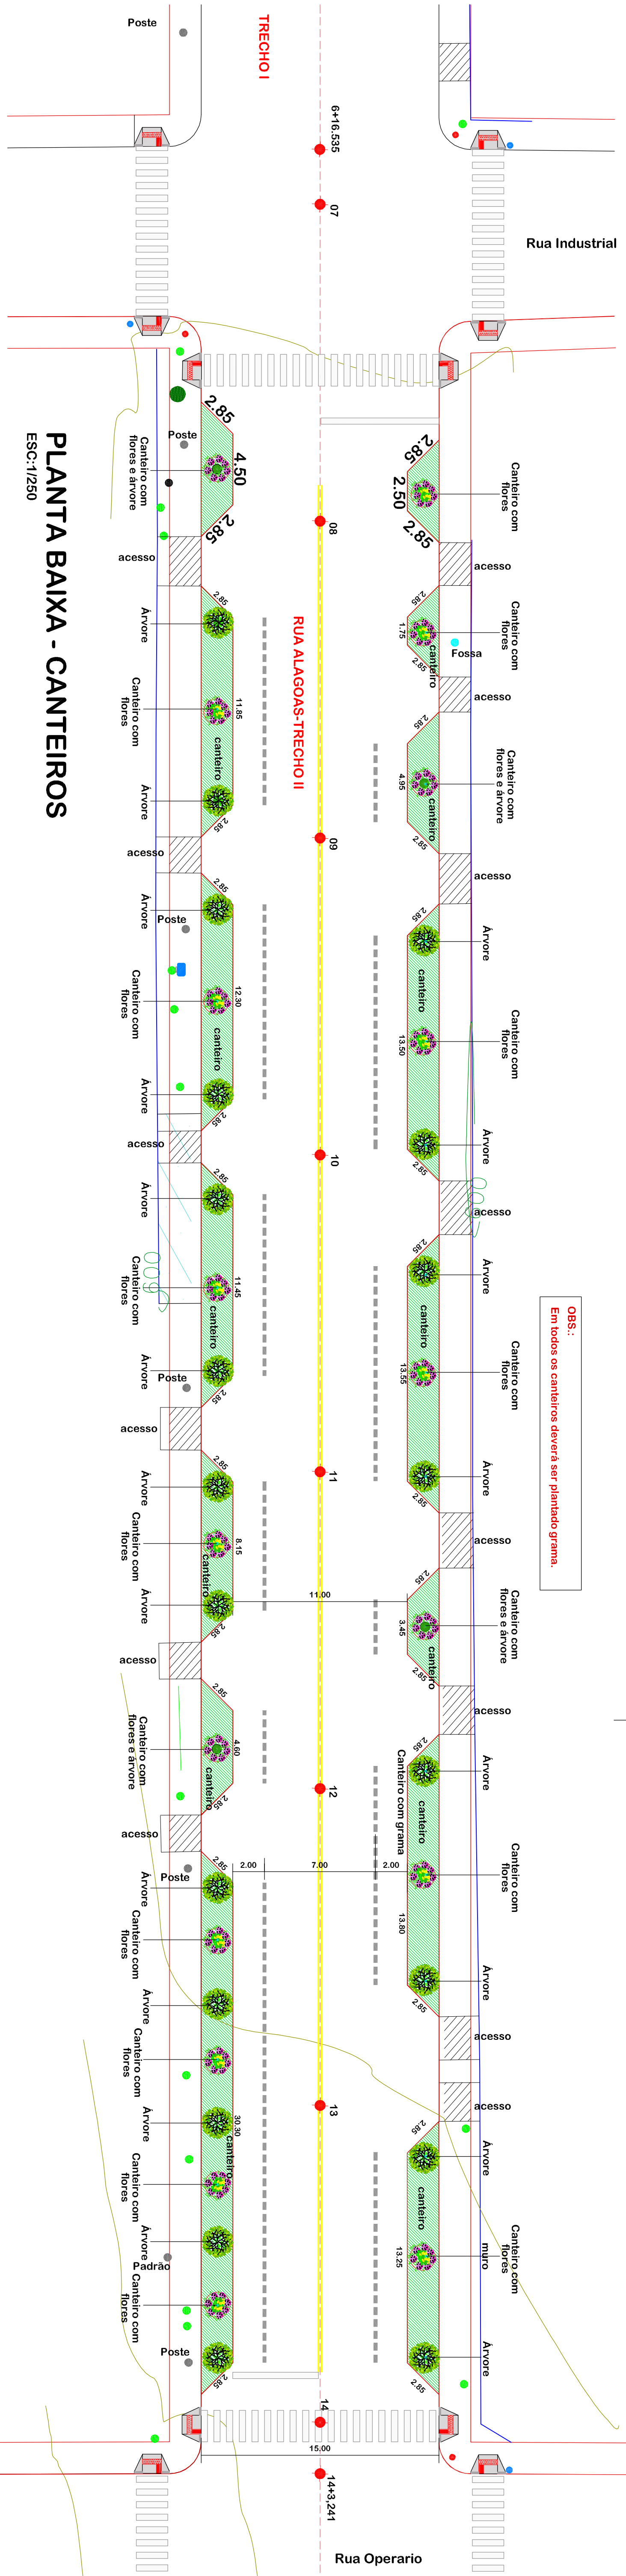

ASSOCIAÇÃO DOS MUNICÍPIOS DO ENTRE RIOS-SC

PROJETO DE PAVIMENTAÇÃO ASFÁLTICA
RUA ALAGOAS (TRECHO II)

MUNICÍPIO DE CAMPO ERÊ - SC

AMÉRIOS

PROJETO DE PAVIMENTAÇÃO ASFÁLTICA
RUA ALAGOAS (TRECHO II)

MARCIA CARLA KLAMT VENDRAMME

PROJETO DE PAVIMENTAÇÃO ASFÁLTICA
RUA ALAGOAS (TRECHO II)

02