


Rua Mato Grosso

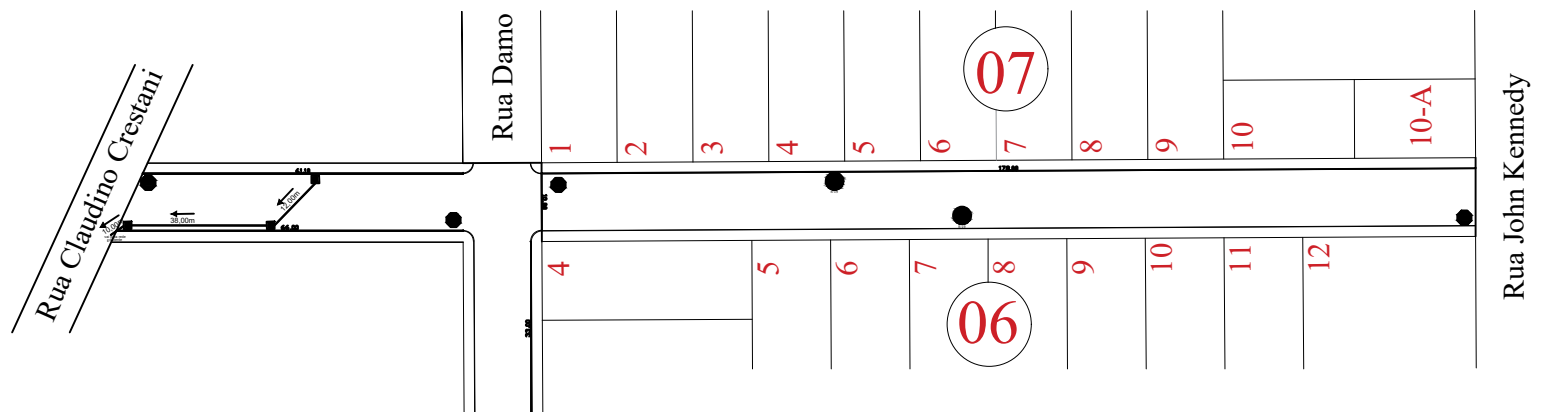


Localização
Escala: 1:500

Quadro de Placas

	Parada Obrigatória	04
	Velocidade Máxima	02
	Lombada/Obstáculo	-


Rua Mato Grosso
Trecho: Rua Claudino Crestani - Rua John Kennedy

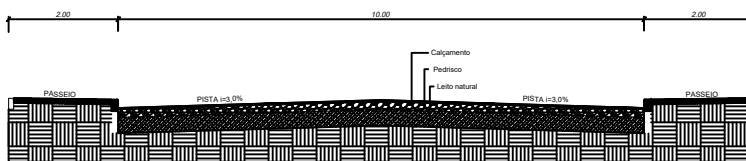

SEÇÃO TIPO
ESCALA: 1:50

MUNICÍPIO DE
CAMPO ERÊ - SC

PROJETO DE PAVIMENTAÇÃO
RUA MATO GROSSO

