


Simbolo	Tipo	Metros Lineares	Metros Quadrados	Metros Cúbicos
—	Meio Fio	269,00		
—	Tubulação 40	72,00		
- - - -	Tubulação 60	-		
□	Bocas de Lobo	Existente		
■	Bocas de Lobo	05		
▨	Pavimentação Asfáltica		1.457,06m ²	
←	Sentido de escoamento da água			

Simbolo	Tipo	Metros Lineares	Metros Quadrados	
—	Demarcação Central		23,00M ²	
—	Faixa de Pedestres		39,20 M ²	
—	Faixa estacionamento		10,60 M ²	
□	Paver cinza esp. 6,0cm		455,74 M ²	
▨	Paver direcional e alerta		92,26 M ²	
▨	Viga de travamento		7,80 M ³	

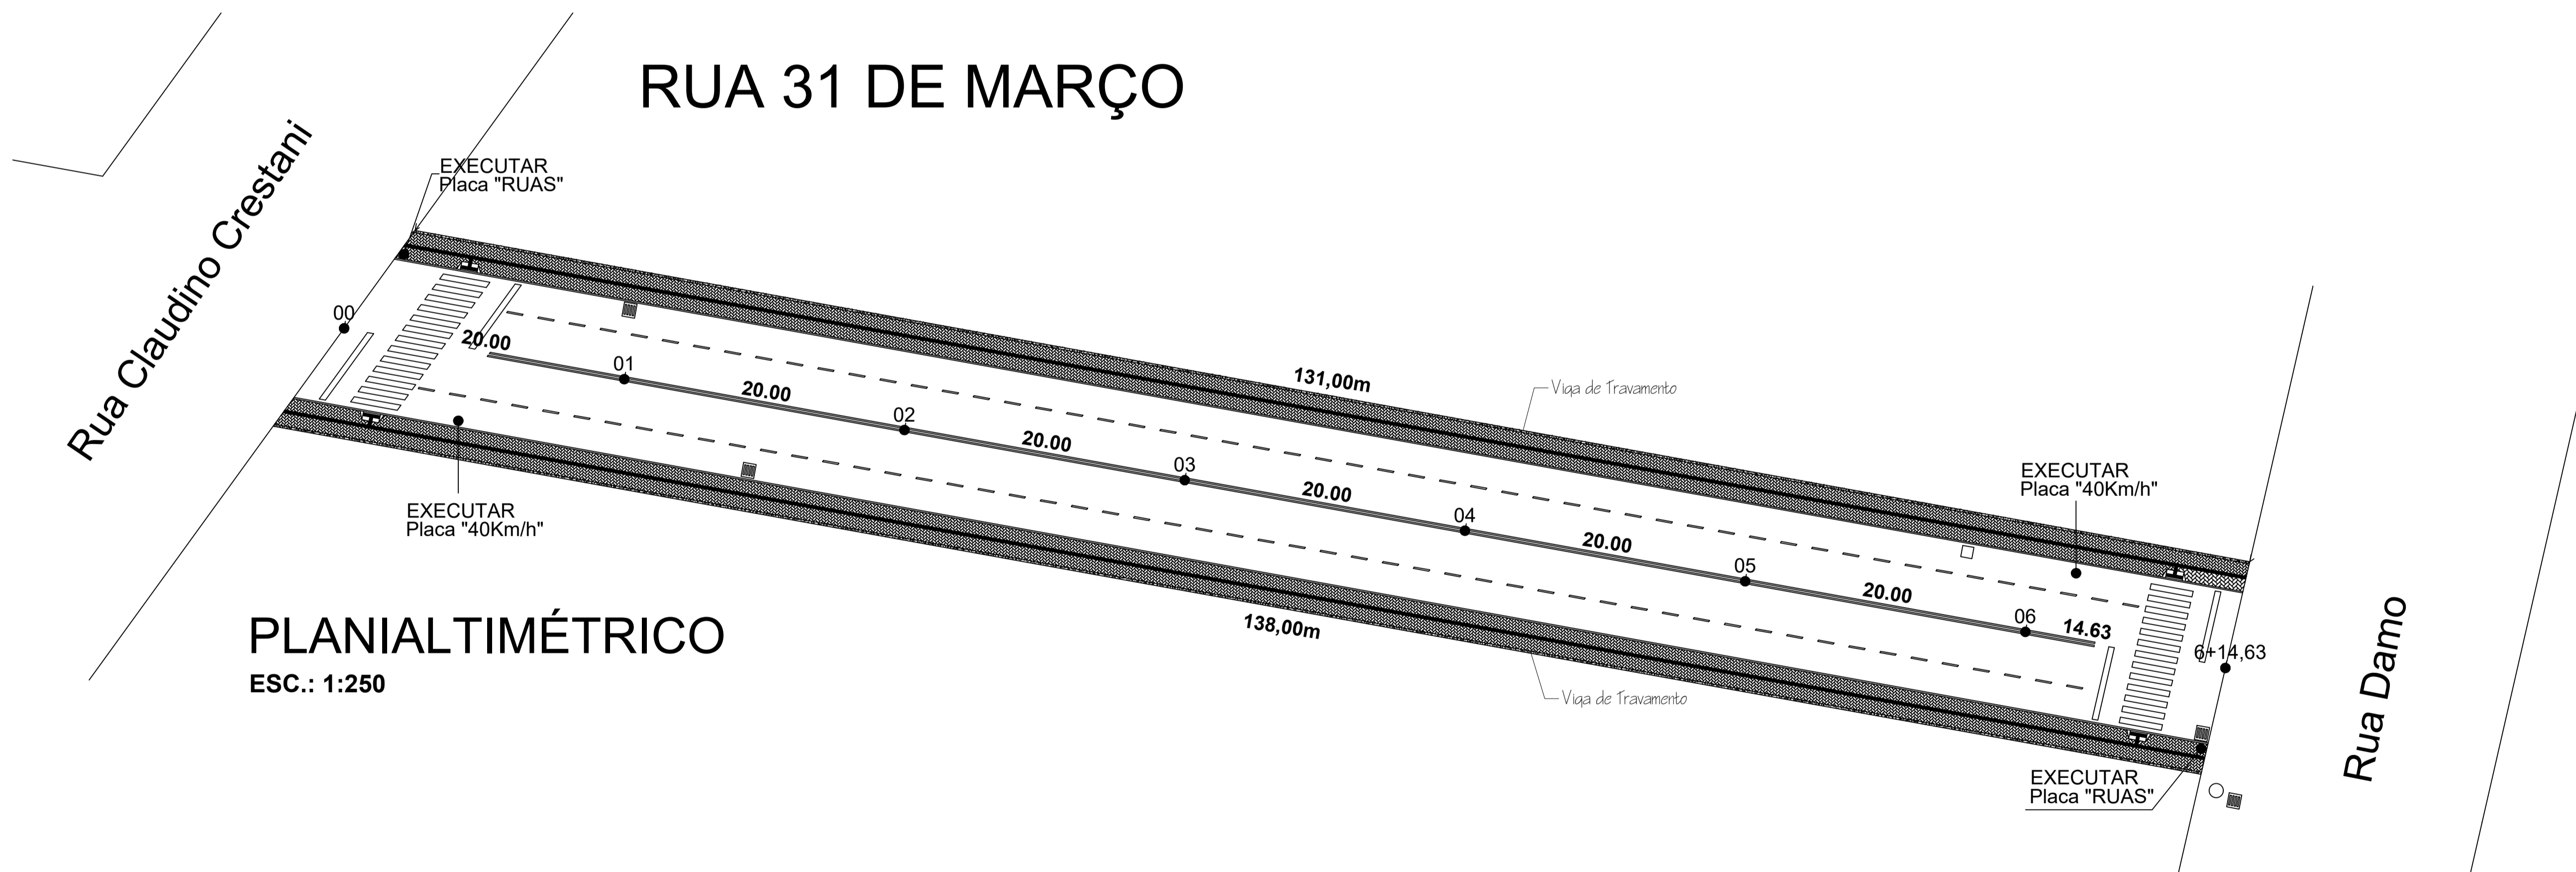

MUNICÍPIO DE CAMPO ERÊ - SC

OBRA: PROJETO DE PAVIMENTAÇÃO RUA 31 DE MARÇO

RESPONSÁVEL TÉCNICO: ENGENHEIRA CIVIL CREA/SC: 053723-3/SC HÉLIO VIGANÓ JUNIOR		ASS. PREFEITO:
ESPECIFICAÇÕES: PLANTA DE LOCAÇÃO		TOPÓGRAFIA: AGILIZA TOPOGRAFIA
PROPRIETÁRIO: MUNICÍPIO DE CAMPO ERÊ - SC		ASS. PREFEITO: ROZANE BERTONCELLO MOREIRA
LOCAL: PERÍMETRO URBANO	Nº DESENHO:	DATA: SETEMBRO/2022
ESCALA: INDICADA		FOLHA: 03