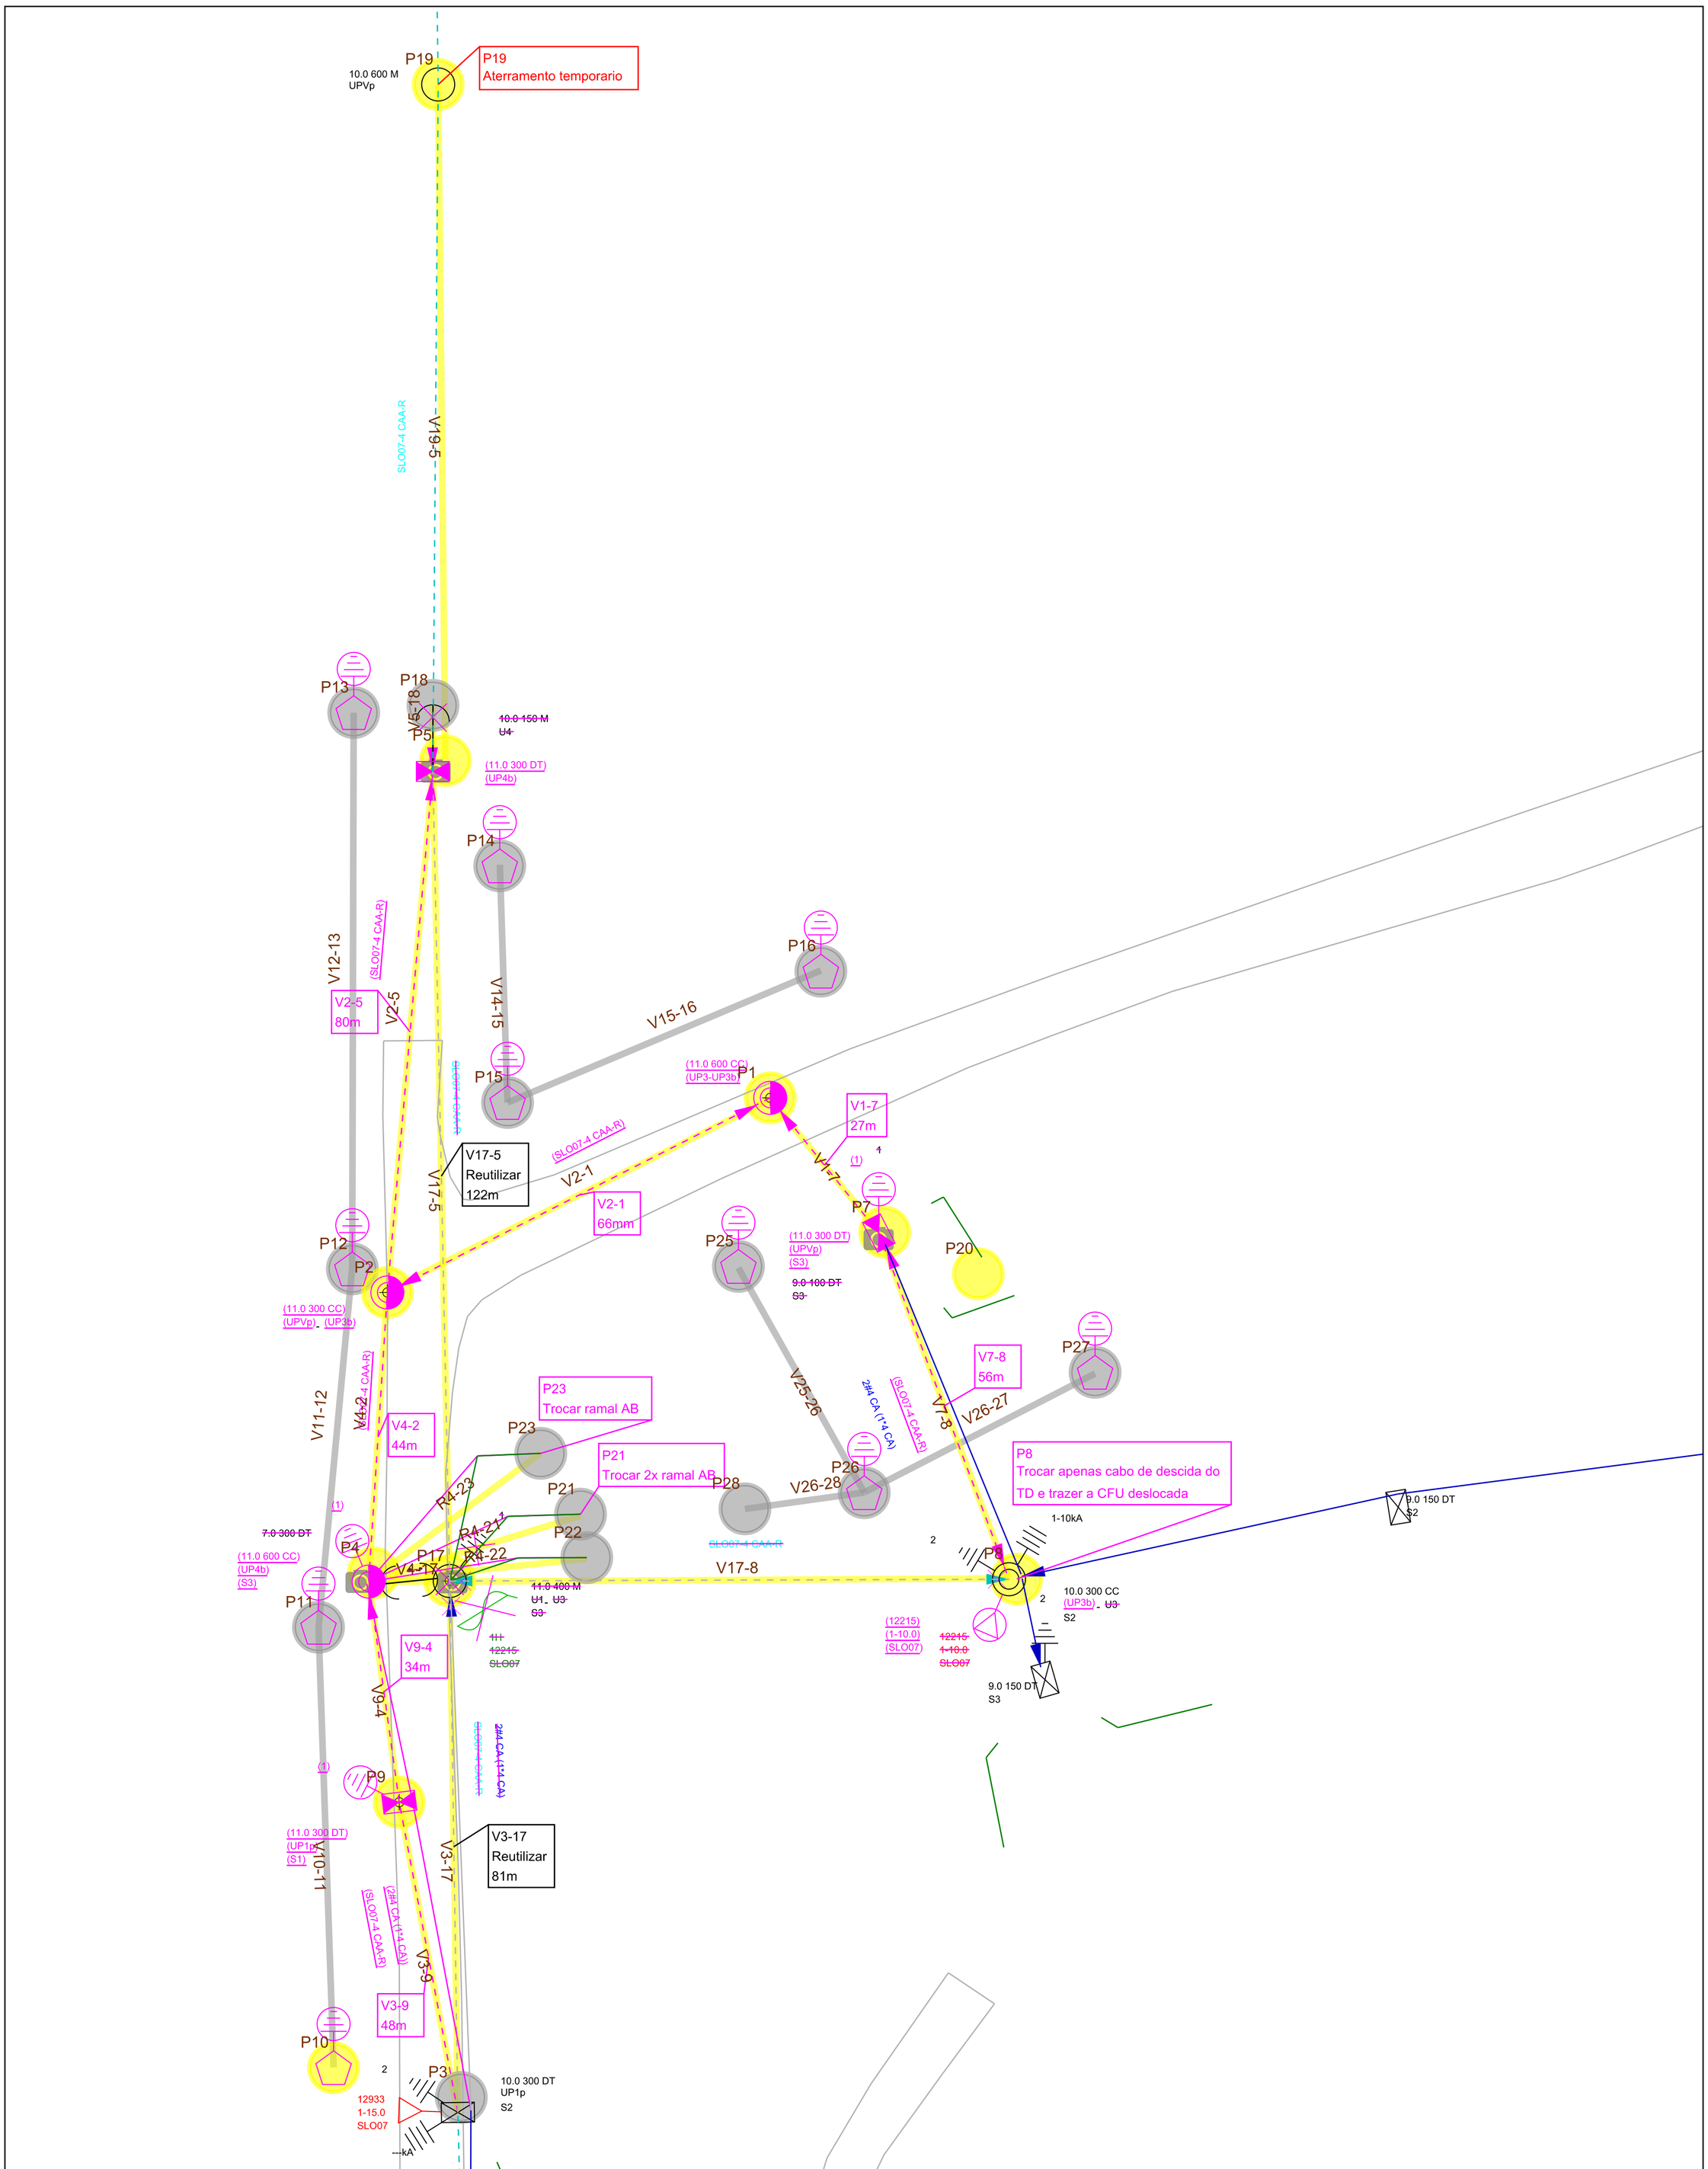


Celesc Distribuição S.A.	**Obra** Remoção e deslocamento	**Número Polígono** 000400750512
Endereço CAMPO GRANDE - CAMPO ERE - CAMPO ERE		
Interessado MUNICIPIO DE CAMPO ERE		**Nota PS:** 000400750512
Projetista CT000135		**N FU/ALIM:** 12215/SLO07
Digitalização: E018494	**Escala** 1:1000	**Data** 20/09/2024