


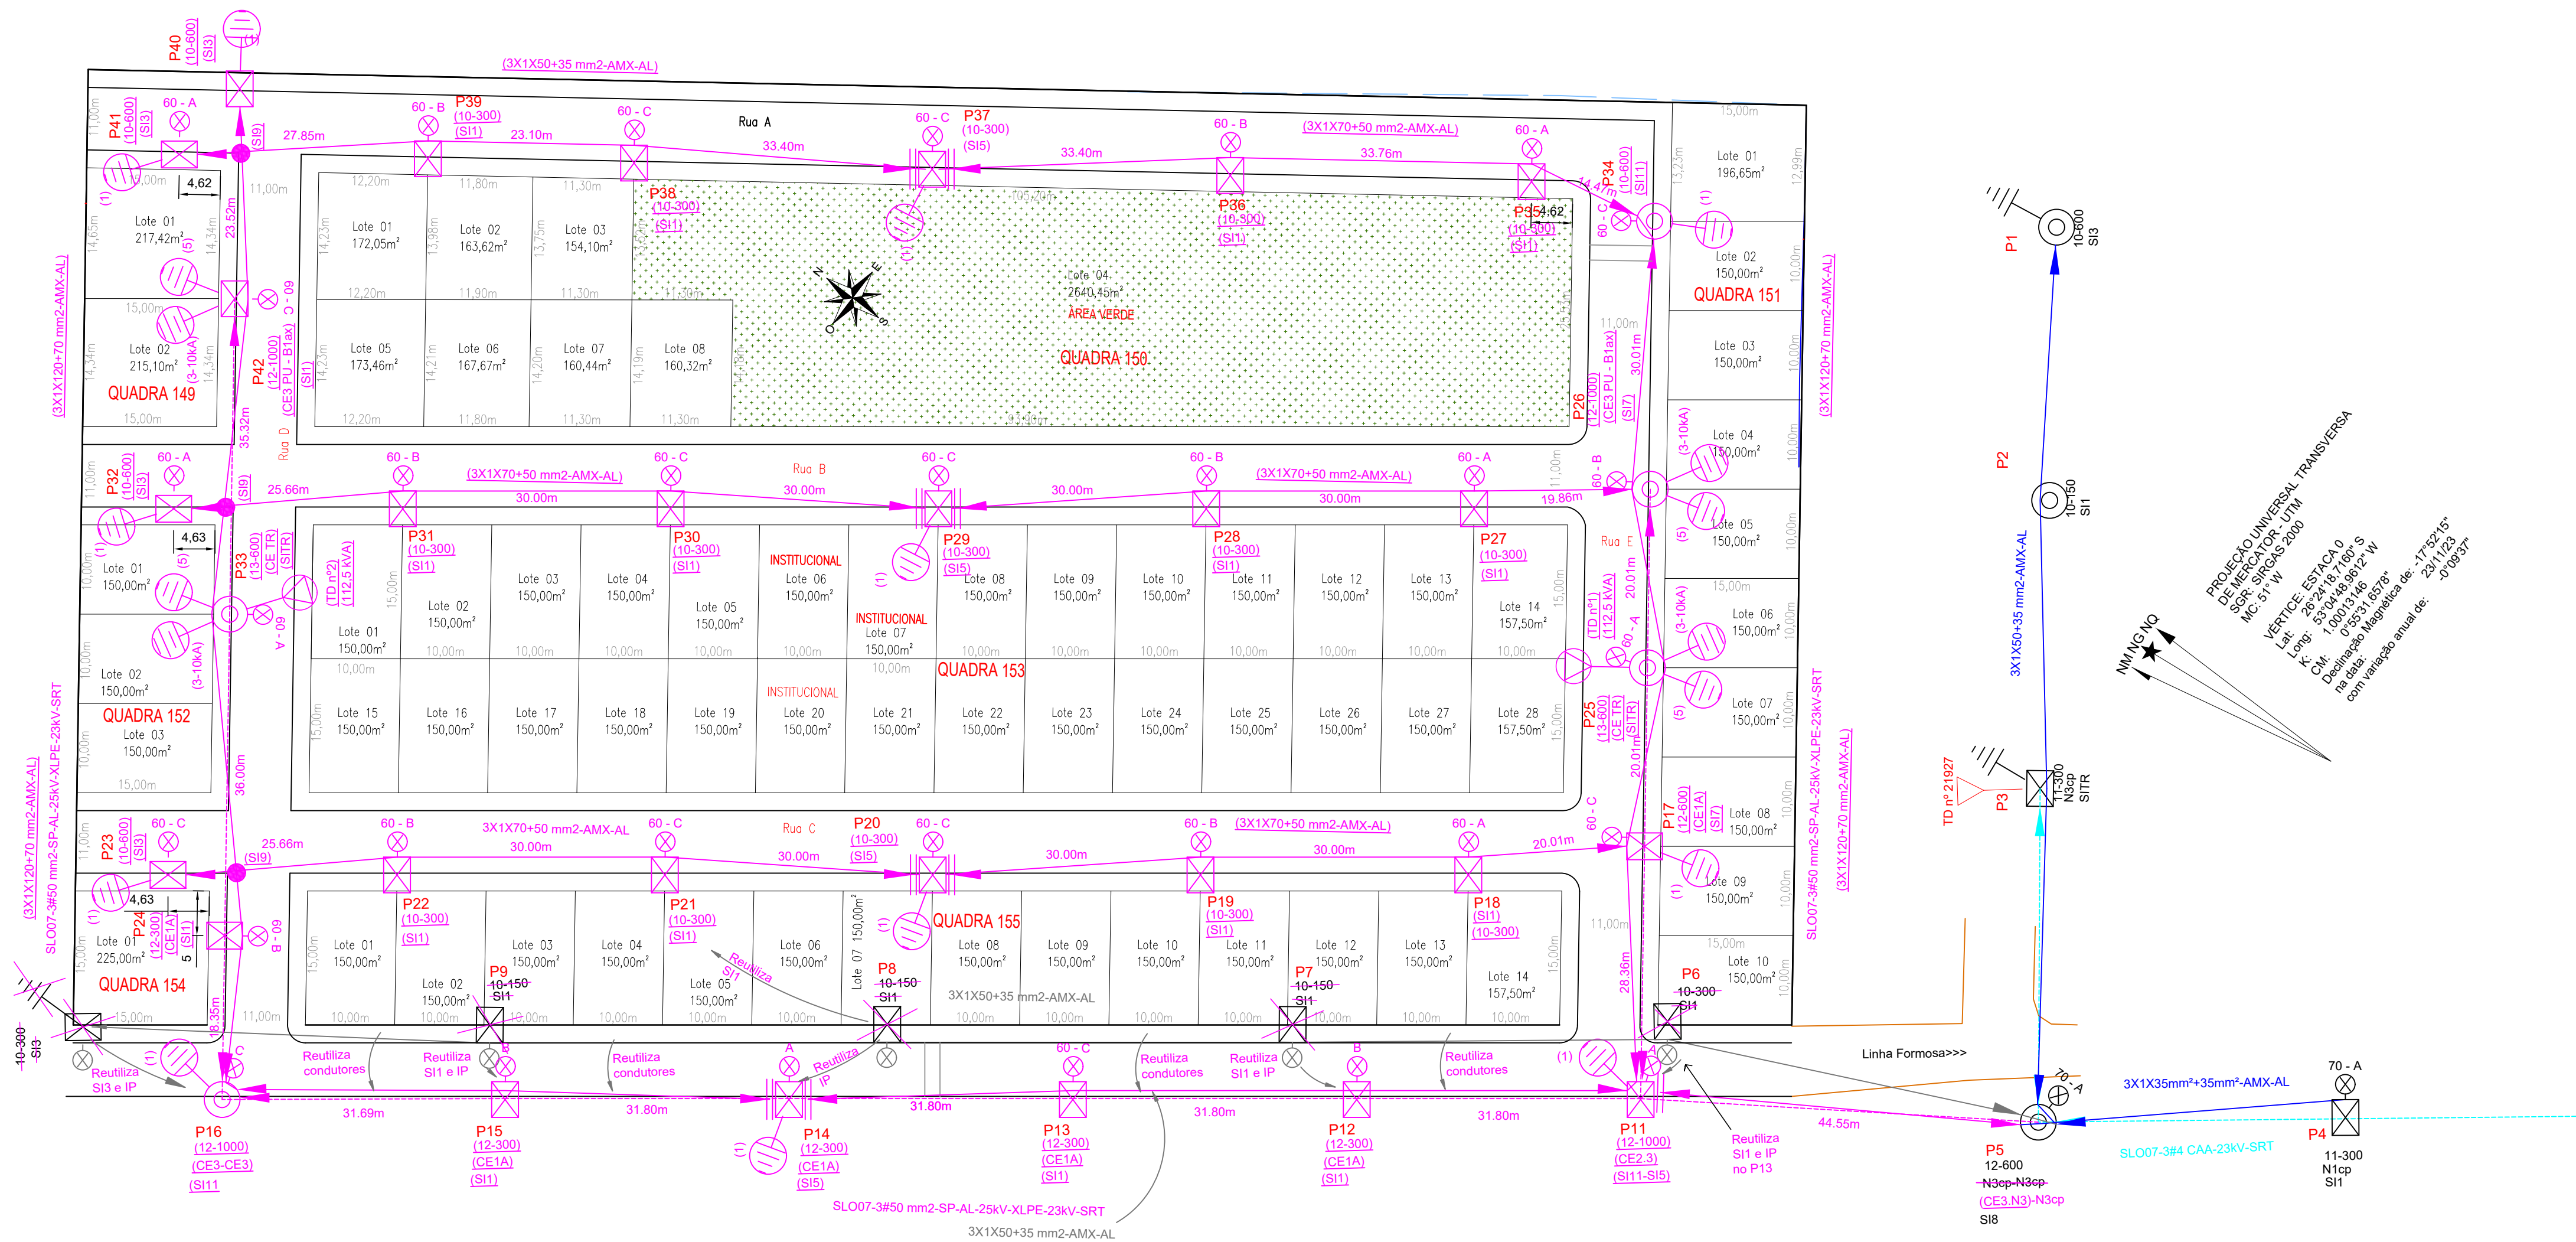

LEGENDA



- Poste de concreto circular à instalar
- Poste de concreto DT à instalar
- Poste de concreto circular existente
- Poste de concreto DT existente (CERAÇA)
- Poste de concreto DT existente
- Transformador 23.1 kV à instalar
- Aterramento à instalar
- Para raios 21 kV - 10 kA à instalar
- Transformador 23.1 kV existente
- Aterramento existente
- Luminária LED à instalar (potencia e fase de ligação indicados)
- Luminária existente
- Seccionamento do circuito de BT à instalar
- Rede MT à instalar
- Rede BT à instalar
- Seccionamento do circuito de BT existente
- Rede MT existente
- Rede BT existente

PENSE

O TRABALHO ENGRANDECE
O HOMEM, A SEGURANÇA
ENGRANDECE A VIDA

Segurança do Trabalho mm

ATENÇÃO
Ao receber o trecho deve-se :
TESTAR ausência de tensão
ATERRAR a rede
SINALIZAR o local da obra.

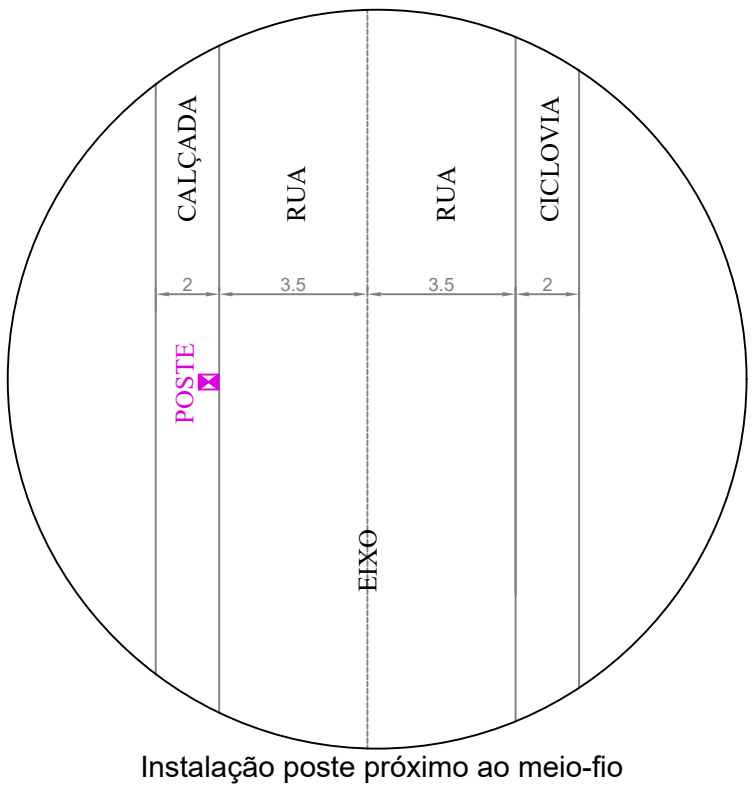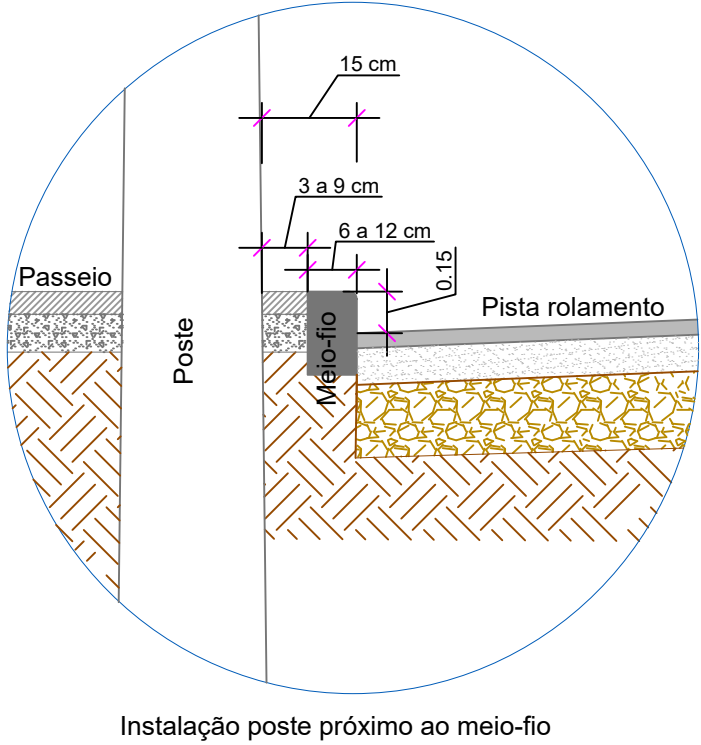

NOTAS:

- O MUNICIPIO (PROPRIETÁRIO) DEVERÁ DEIXAR DEMARCADO AS RUAS, PASSEIOS E LOTES ANTES DO INICIO DA EXECUÇÃO DA REDE DE DISTRIBUIÇÃO DE ENERGIA;
- ESTE PROJETO NÃO CONTEMPLA DETONAÇÃO DE ROCHAS PARA ENGASTAMENTO DOS POSTES, CASO HAJA NECESSIDADE FICARÁ A CARGO DO MUNICIPIO (PROPRIETÁRIO) REALIZAR ESTE SERVIÇO;
- O EXECUTOR DEVERÁ REALIZAR TODOS OS TRAMITES PARA ENTREGA DA REDE A CONCESSIONÁRIA LOCAL, SERÁ CONSIDERADO FINALIZADA A OBRA APÓS O ACEITE POR PARTE DA CONCESSIONÁRIA;
- OS MATERIAIS RETIRADOS E NÃO REUTILIZADOS PERTENCENTES A CONCESSIONÁRIA DEVERÃO SER ENTREGUES A MESMA;
- AS SOLICITAÇÕES DE DESLIGAMENTO PARA EXECUÇÃO DA OBRA DEVERÃO SER REALIZADAS PELO EXECUTOR;
- TODAS AS ESTRUTURAS ENTERRADAS (ATERRAMENTOS E ENGASTAMENTOS) DEVERÃO SER FOTOGRAFADAS OU REALIZADAS NA PRESENÇA DO FISCAL INDICADO PELO PROPRIETÁRIO;

ASSOCIAÇÃO DOS MUNICÍPIOS DO ENTRE RIOS - SC

BOM JESUS DO OESTE-CABI-CAMPO ERÊ-CUNHA PORÁ-CUNHATÁ-FLORES DO SERTÃO
IRACEMINHA-MARAVILHA-MODELO-PALMITOS-RIQUEZA-ROMELÂNDIA-SALTINHO
SANTA TEREZINHA DO PROGRESSO-SÃO MIGUEL DA BOA VISTA-SAUADES-TIGRINHOS

ENGENHEIRO:
Av. Euclides da Cunha, 160 - Cx. P. 47 - Centro
89.874-000 - MARAVILHA - Santa Catarina
Fone/Fax: (0**49)3664-0282 e-mail:engenharia@amerios.org.br
CNPJ 00.961.206/0001-88

MUNICÍPIO DE CAMPO ERÊ

OBRA: PROJETO DISTRIBUIÇÃO ENERGIA
LOTEAMENTO SOCIAL

RESPONSÁVEL TÉCNICO:
MAURO DAGOSTIN
ENGENHEIRO ELETRICISTA
CREA/SC. 104.349-0

ASS. PREFEITO:

FOLHA: 01

PROPRIETÁRIO:
MUNICÍPIO DE CAMPO ERÊ - SC

LOCAL: PERÍMETRO URBANO - BARRIO VILA FELIZ
MATRÍCULA - 5.715

DESENHO:
MAURO DAGOSTIN

Nº DESENHO:
01/2025/CAMPO ERÊ/JULHO/LOTEAMENTO SOCIAL 2

DATA:
JULHO/2025

ESCALA:
INDICADA