


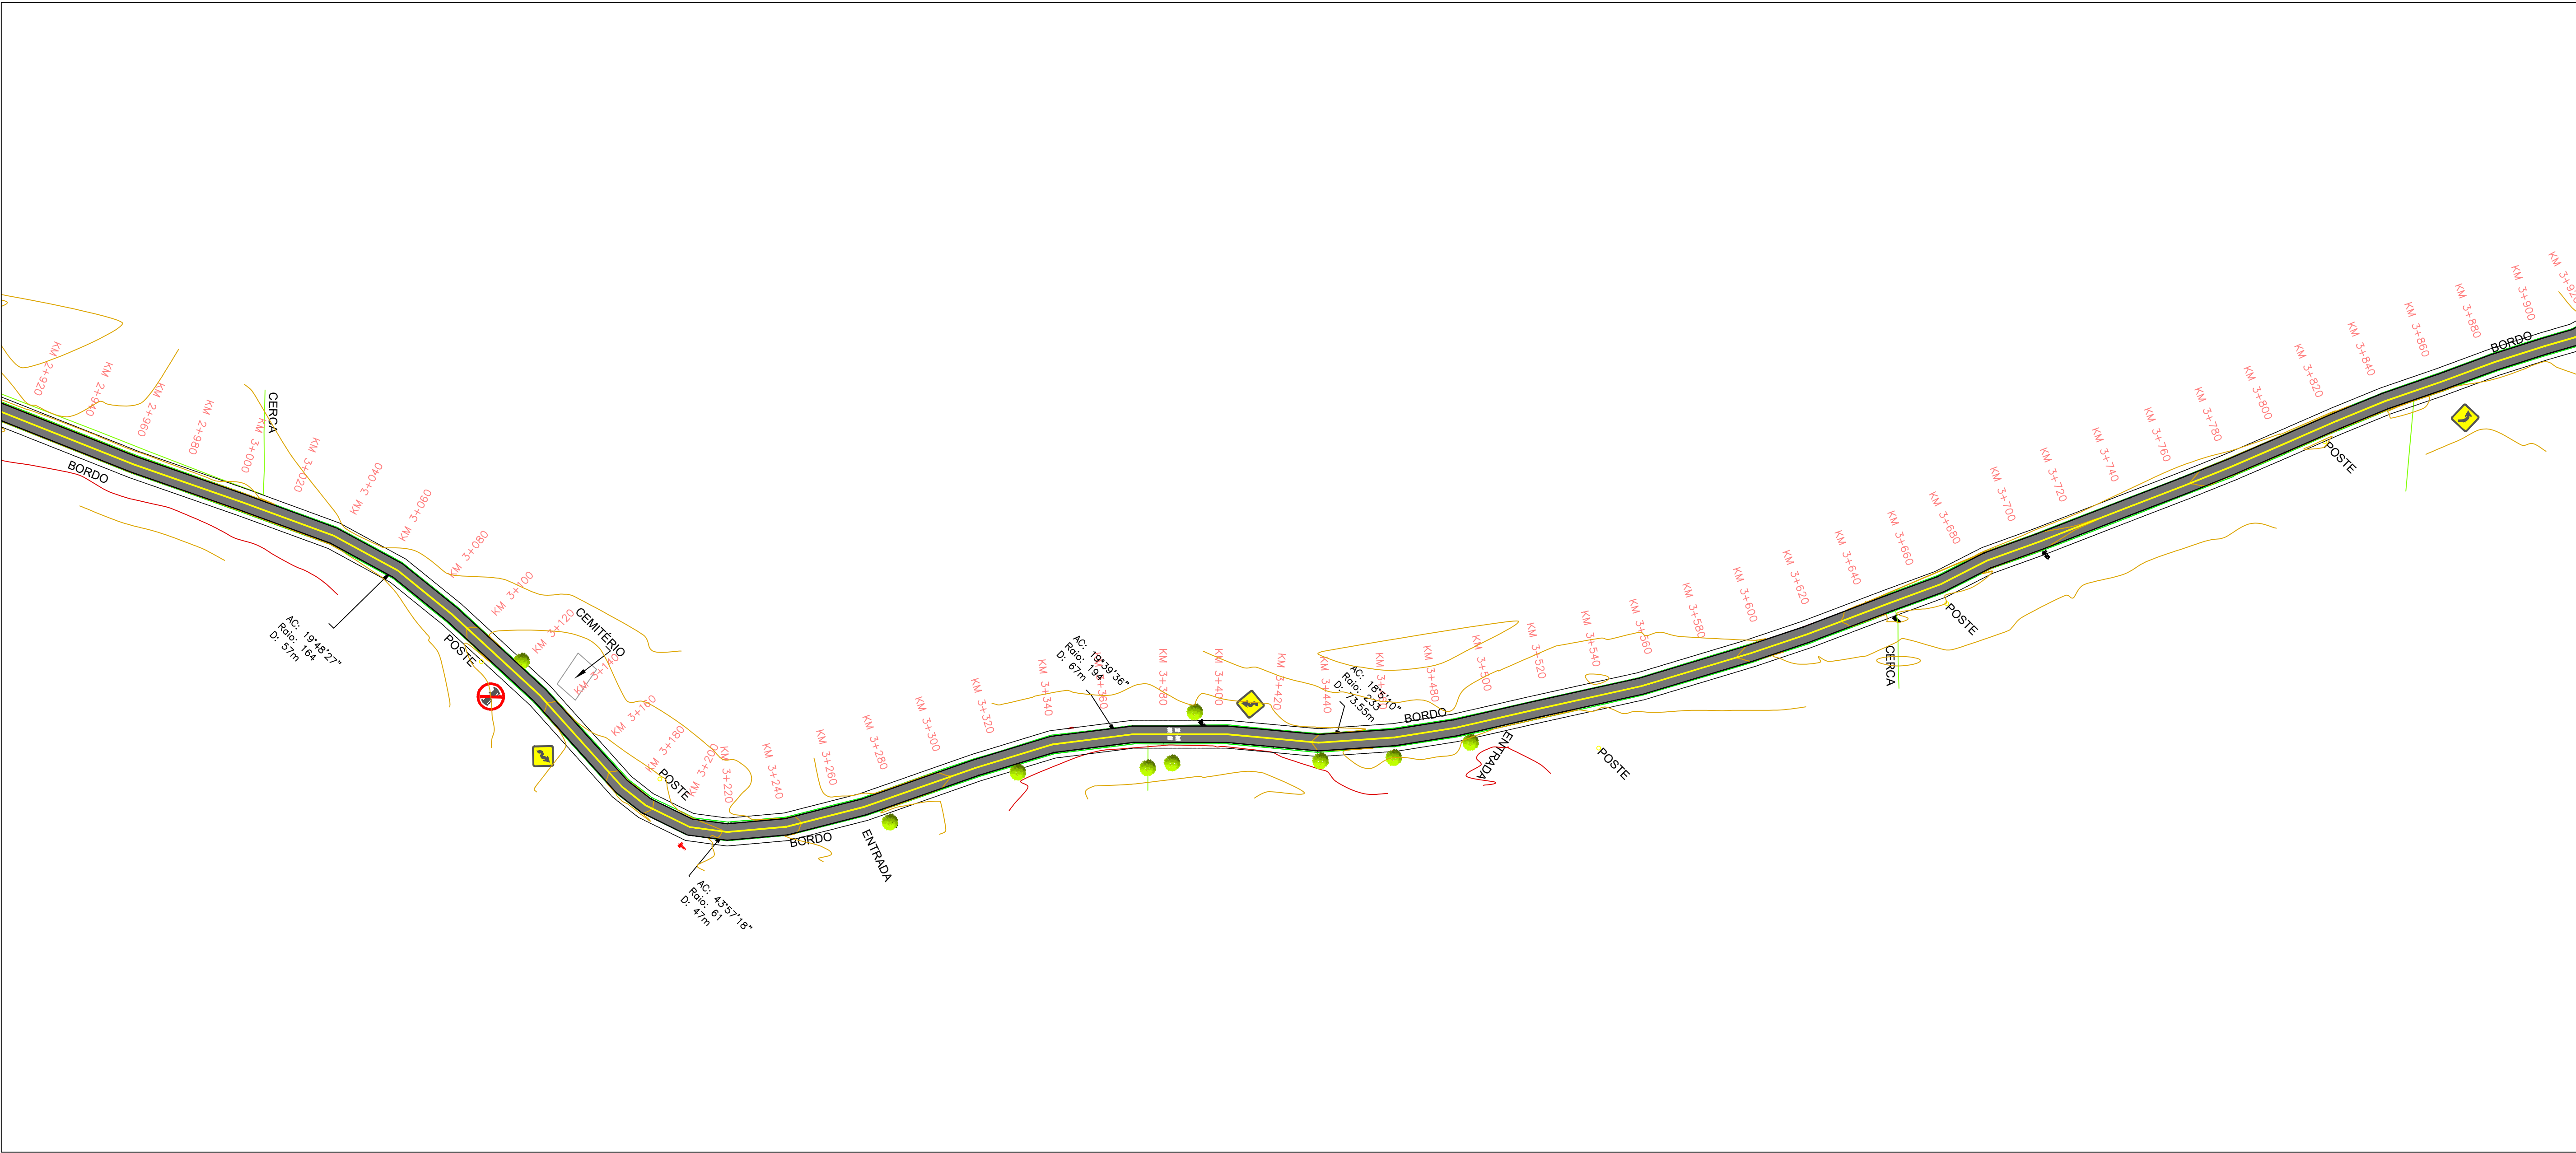

SEÇÃO TIPO EXISTENTE

SEÇÃO TIPO PAVIMENTAÇÃO - LOCAL COM ALARGAMENTO DA VIA

SINALIZAÇÃO VIÁRIA

Escala 1:500

Legenda

- Árvores
- FAIXA DE DOMÍNIO
- FAIXA DE PISTA
- CERCA
- BORDO DE PISTA
- EDIFICAÇÃO
- POSTE
- FAIXA LATERAL

MUNICÍPIO DE CAMPO ERÊ - SC

PROJETO DE PAVIMENTAÇÃO

ACESSO LIMA 12 DE NOVEMBRO

Projeto: 2026.05.29	Assinado de forma digital por HELIO VIGANO JUNIOR	04/06
Projeto: 2026.05.29	Assinado de forma digital por HELIO VIGANO JUNIOR	04/06