


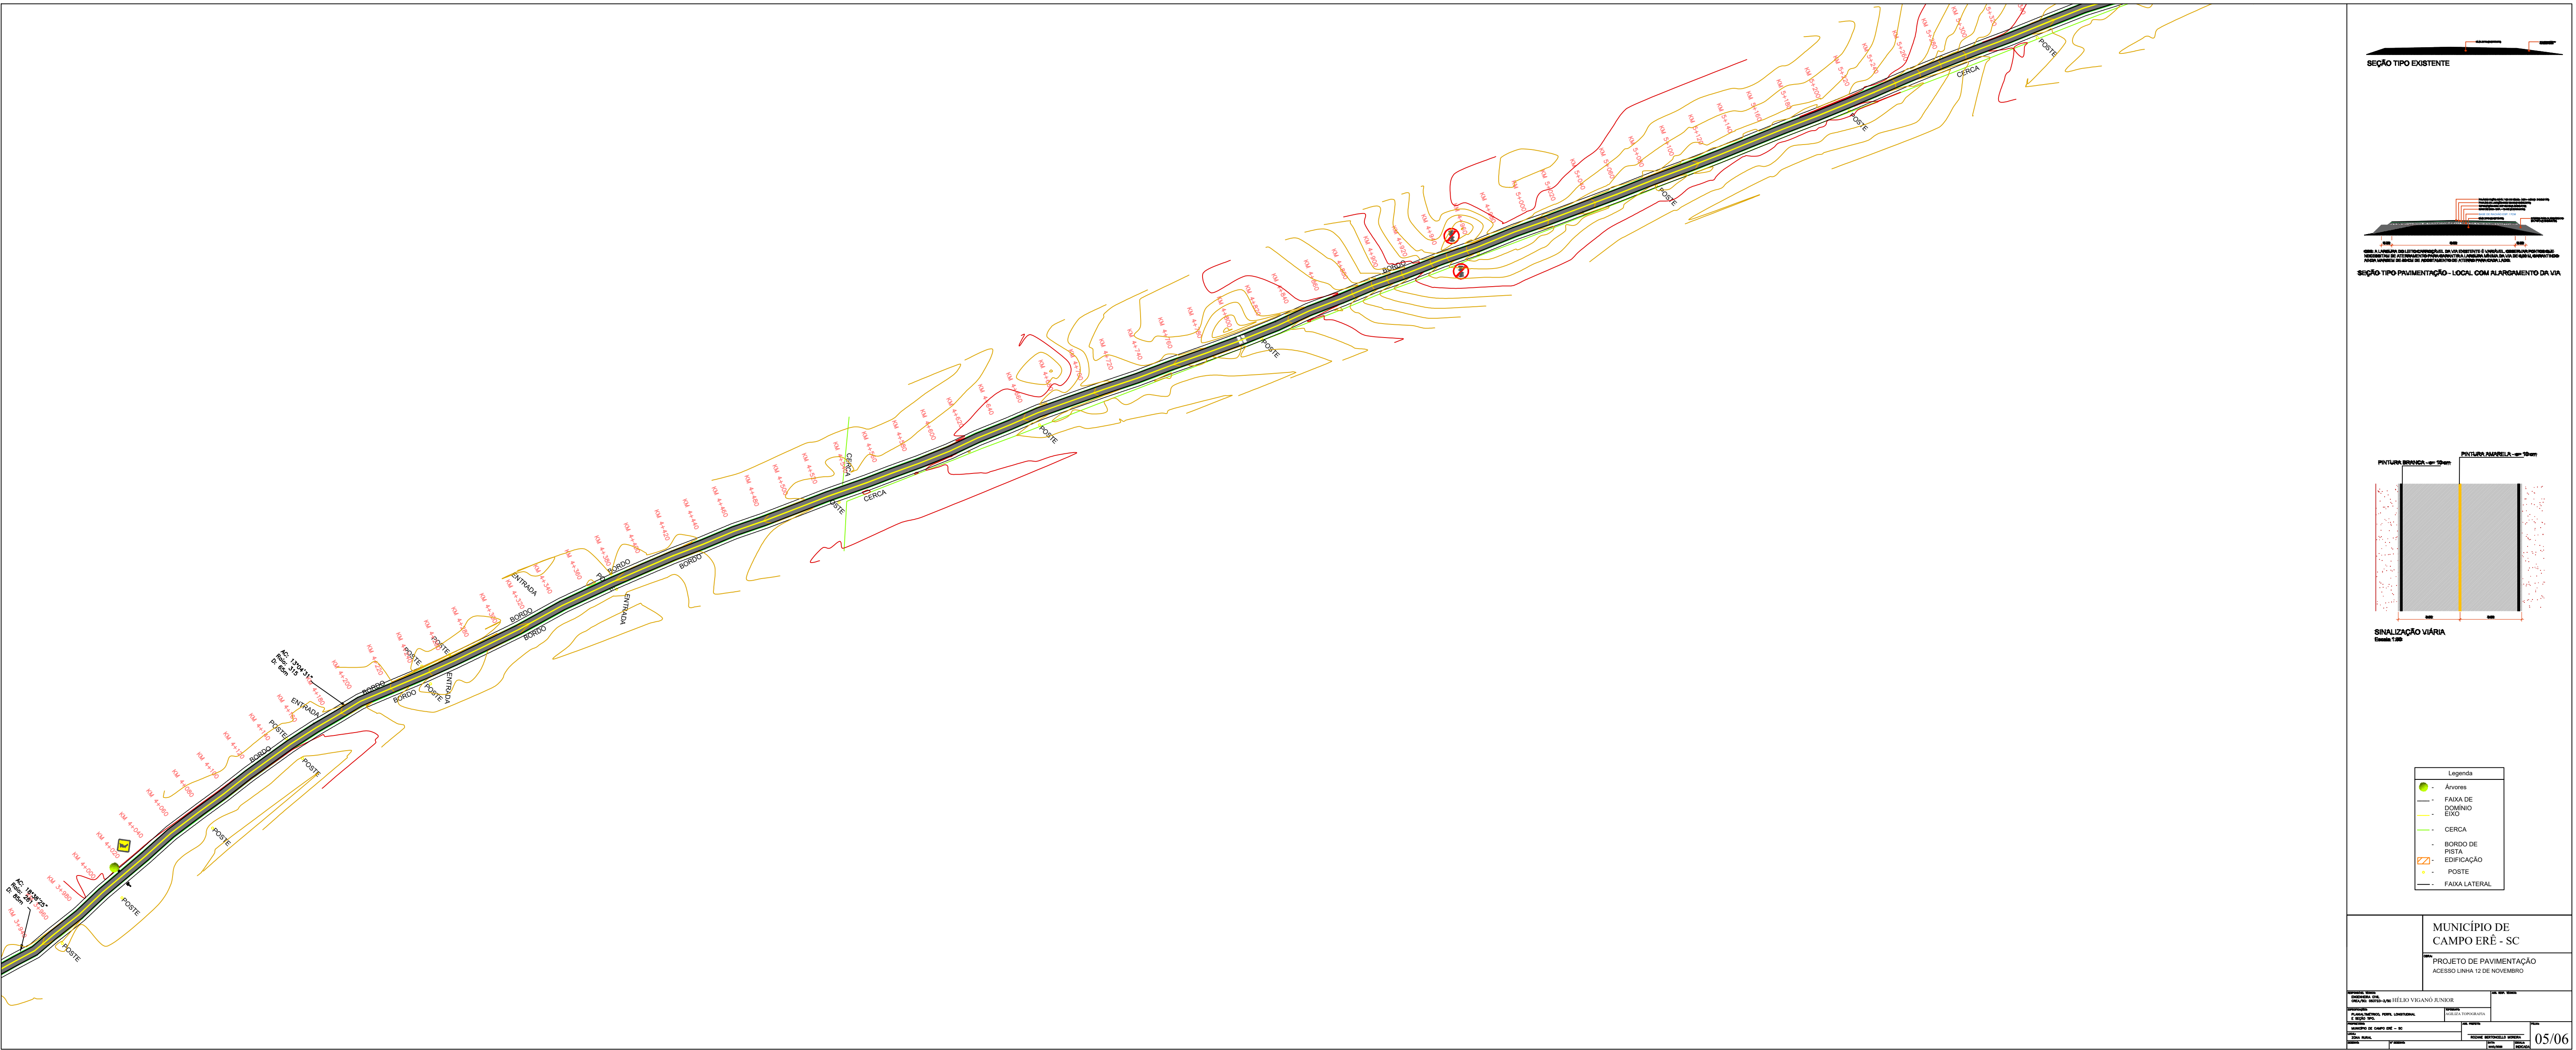

SEÇÃO TIPO EXISTENTE

SEÇÃO TIPO PAVIMENTAÇÃO - LOCAL COM ALARGAMENTO DA VIA

SINALIZAÇÃO VIÁRIA
Escala 1:50

Legenda

- Árvores
- FAIXA DE DOMÍNIO
- CERCA
- BORDO DE PISTA
- EDIFICAÇÃO
- POSTE
- FAIXA LATERAL

MUNICÍPIO DE CAMPO ERÊ - SC

PROJETO DE PAVIMENTAÇÃO
ACESSO LIMA 12 DE NOVEMBRO

05/06

HELIO VIGANO JUNIOR:98148281904
Assinado de forma digital por HELIO VIGANO JUNIOR:98148281904
Dados: 2026.05.29 09:58:50 -03'00'